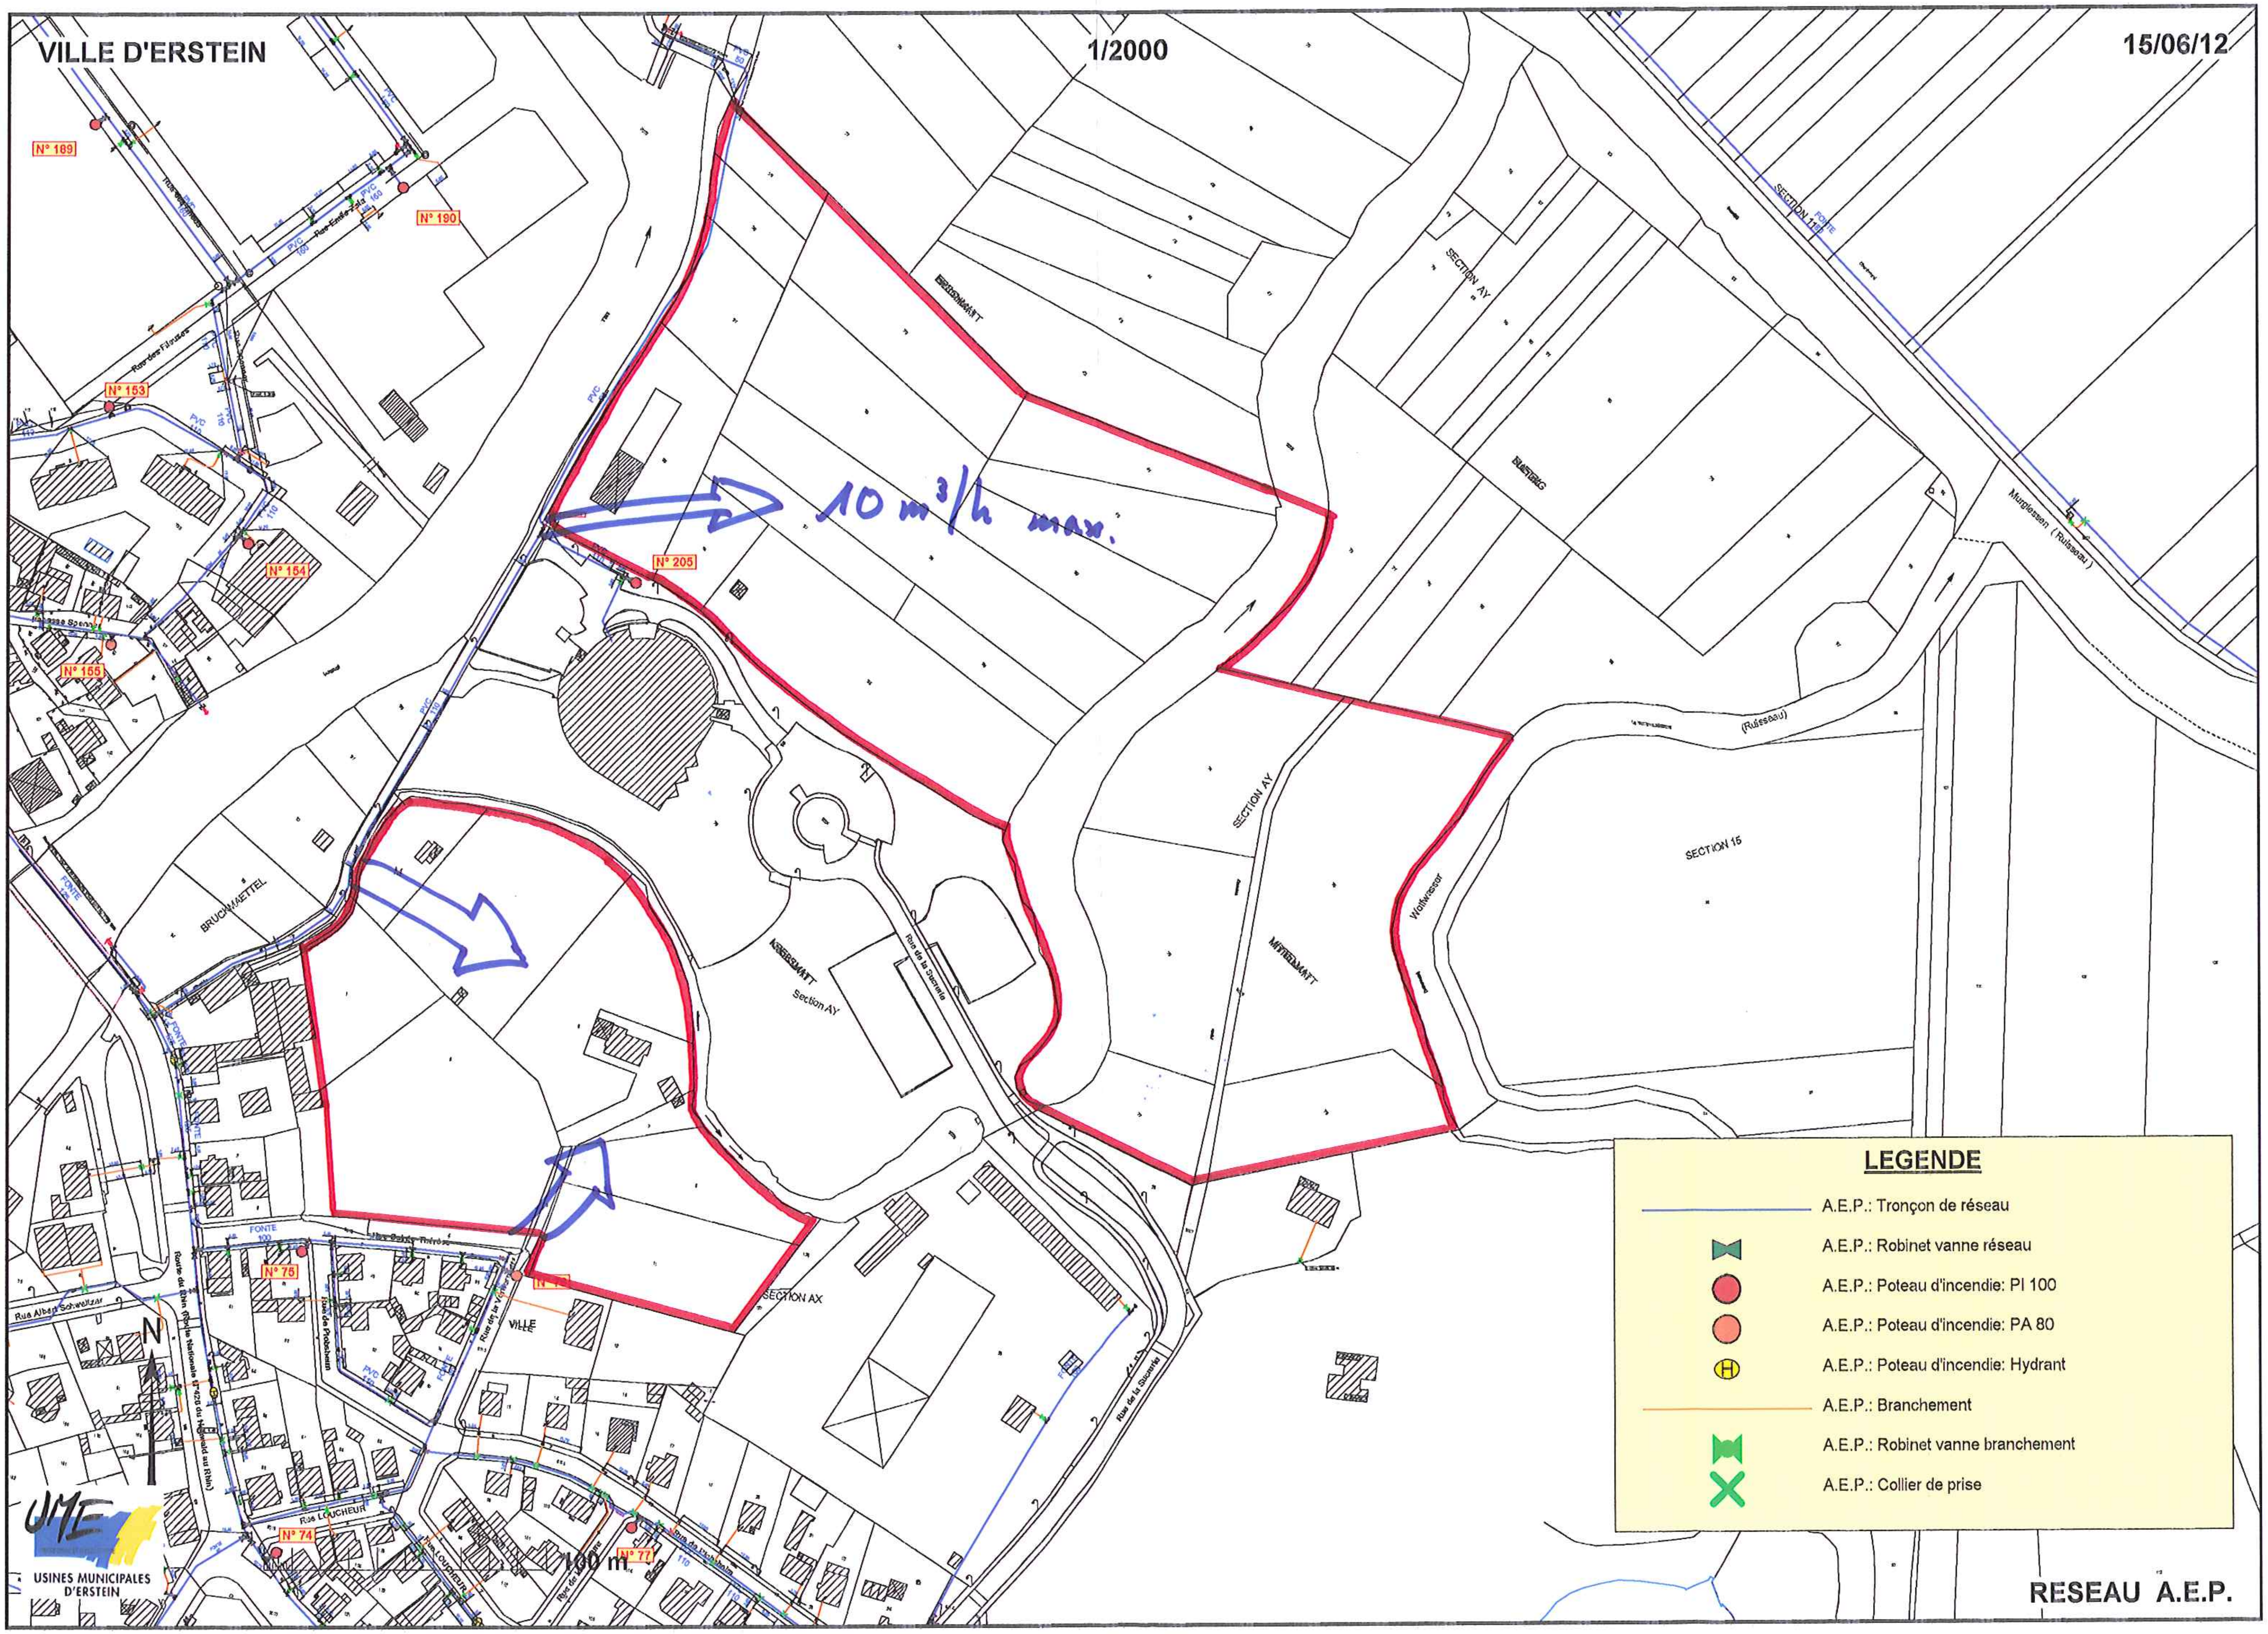
VILLE D'ERSTEIN
1/2000
15/06/12
10 m3/h max.
N° 189
N° 190
N° 153
N° 154
N° 155
N° 205
N° 75
N° 74
N° 77
Rue des Fileuses
Rue Emile Zola
PVC 160
PVC 110
FONTE 125
FONTE 100
BRUCKMAETTEL
Section AY
SECTION AY
SECTION AX
SECTION 15
SECTION 118
(Ruisseau)
Murgiessen (Ruisseau)
Wolfwasser
Rue de la Sucrerie
Route du Rhin (Route Nationale D 426 du Hohwald au Rhin)
Rue Albert Schweitzer
Rue de Probsheim
Rue LOUCHEUR
VILLE
N
100 m
USINES MUNICIPALES D'ERSTEIN
LEGENDE
A.E.P.: Tronçon de réseau
A.E.P.: Robinet vanne réseau
A.E.P.: Poteau d'incendie: PI 100
A.E.P.: Poteau d'incendie: PA 80
A.E.P.: Poteau d'incendie: Hydrant
A.E.P.: Branchement
A.E.P.: Robinet vanne branchement
A.E.P.: Collier de prise
RESEAU A.E.P.