


ALLMEND

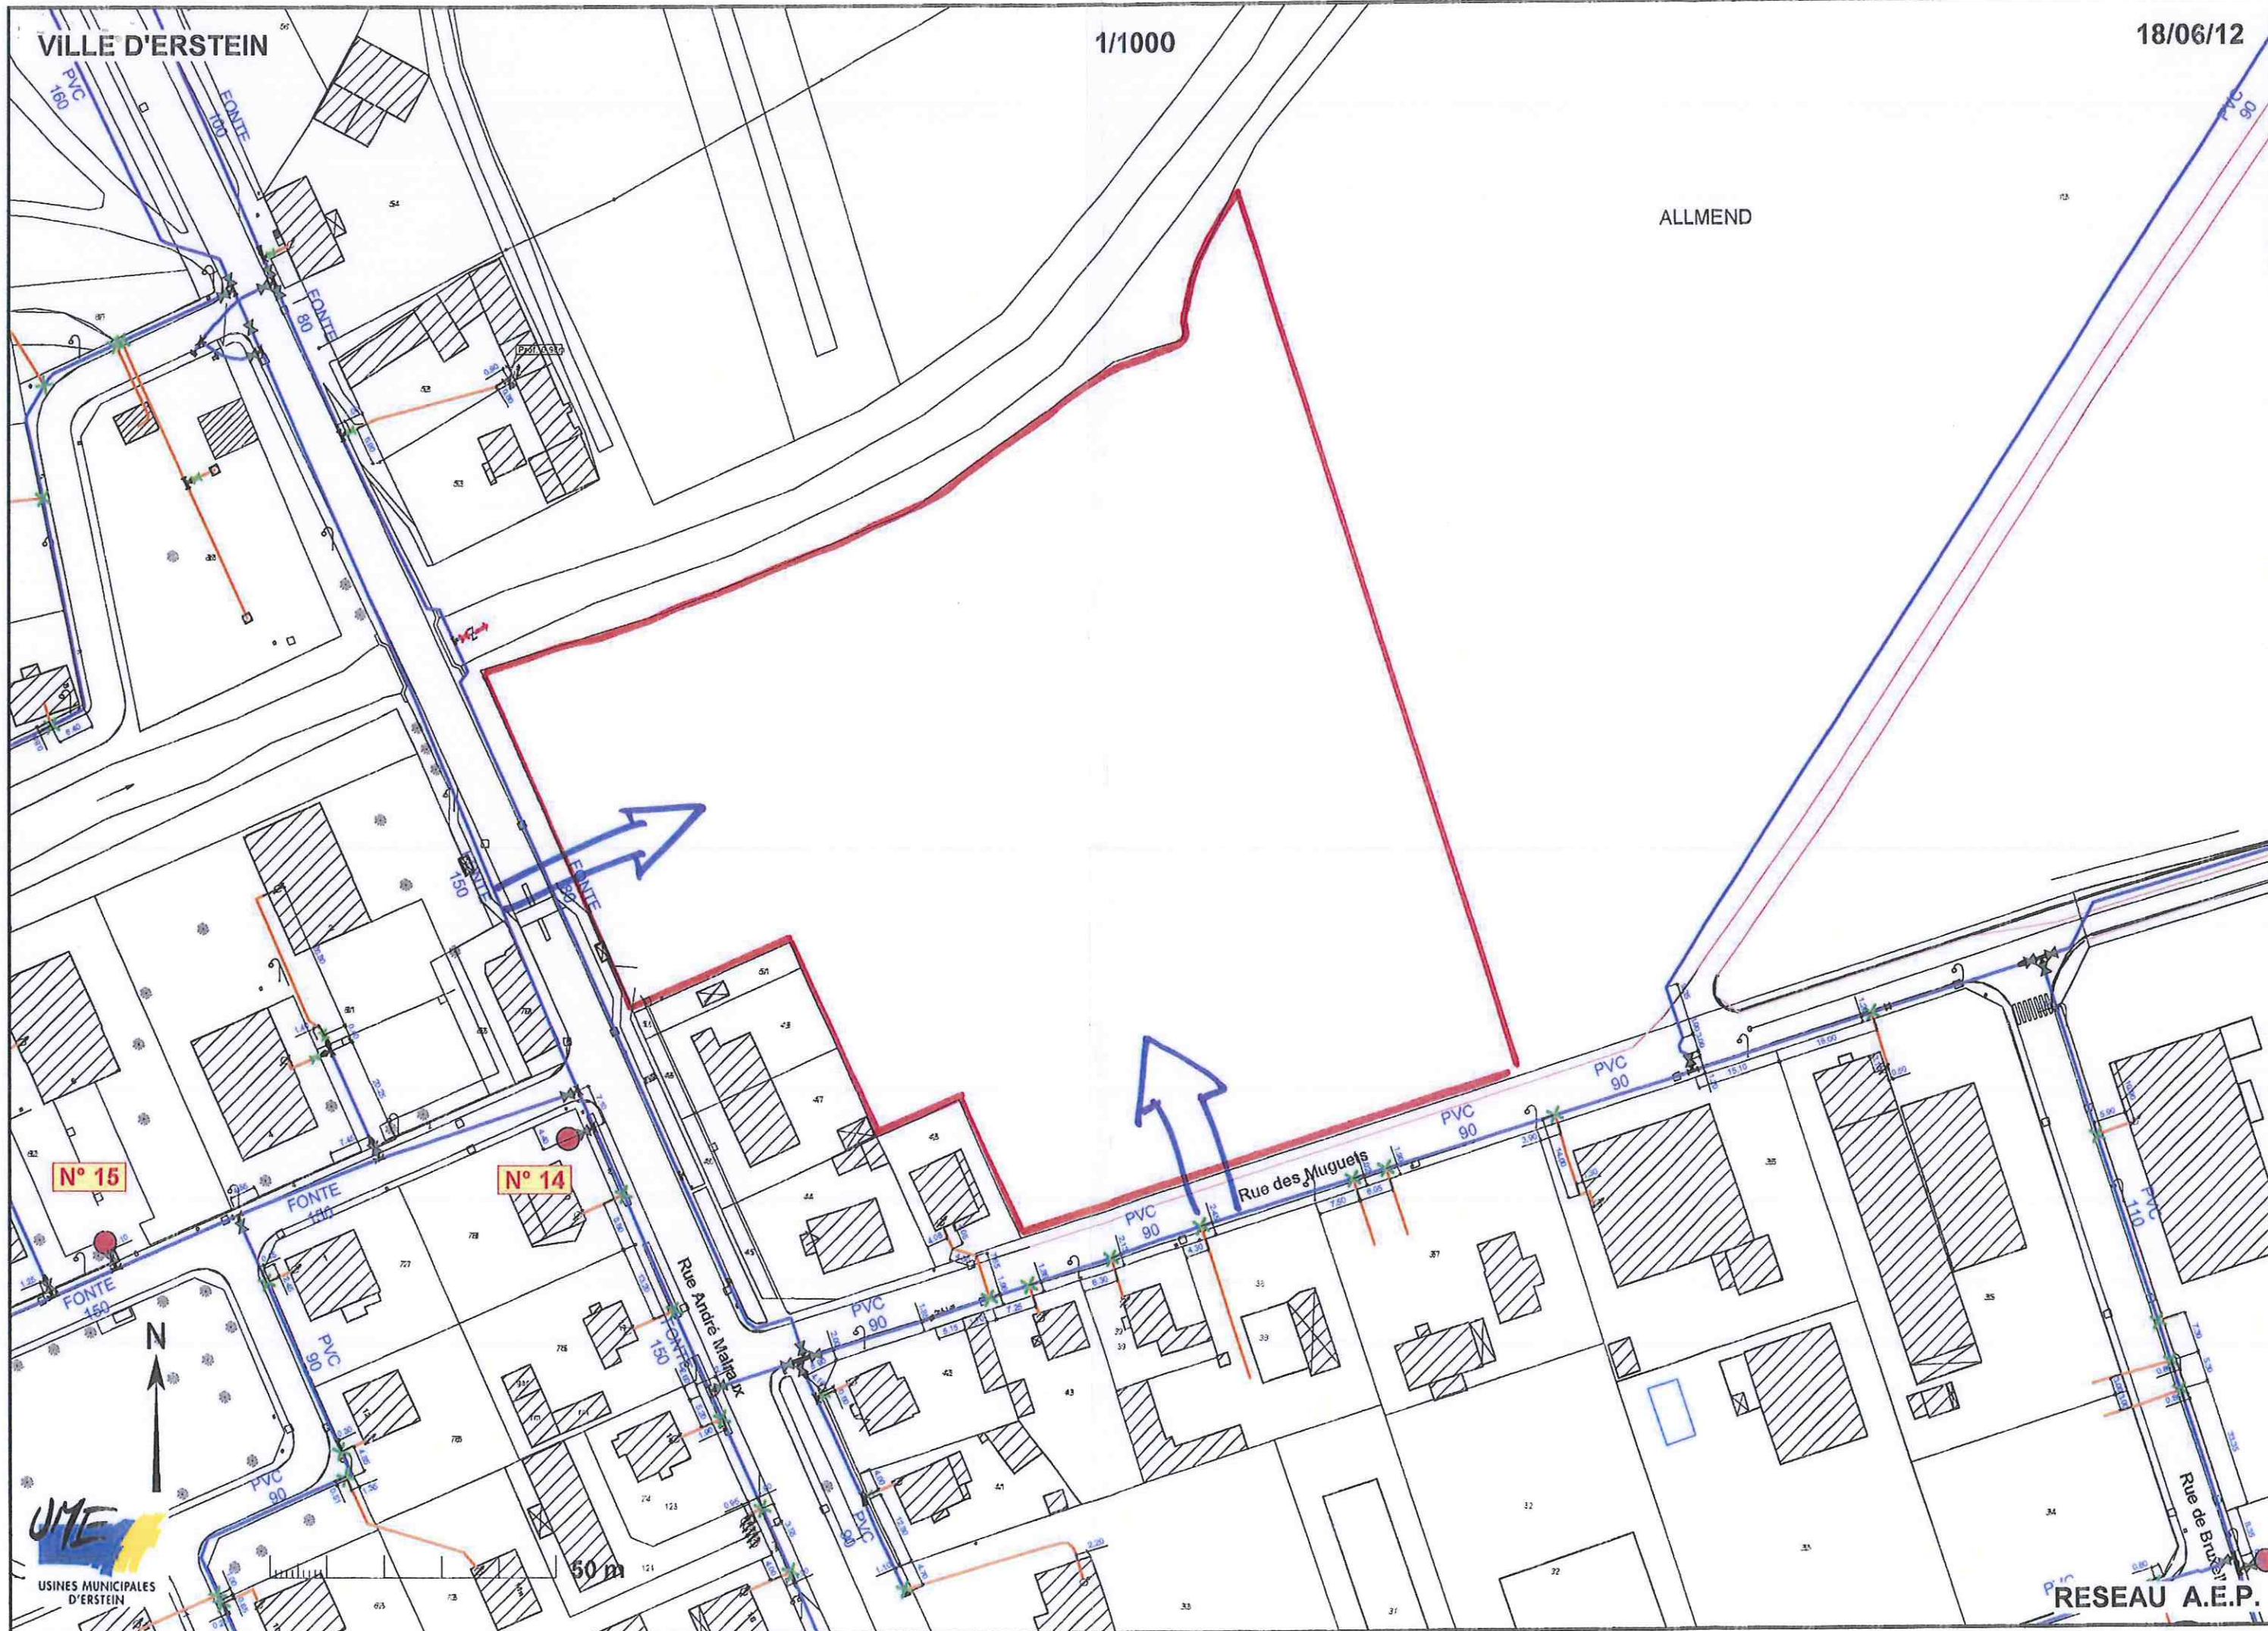

N° 15

N° 14



UME

USINES MUNICIPALES D'ERSTEIN

50 m

RESEAU A.E.P.