


LEGENDE

-  A.E.P.: Tronçon de réseau
-  A.E.P.: Robinet vanne réseau
-  A.E.P.: Poteau d'incendie: PI 100
-  A.E.P.: Branchement
-  A.E.P.: Robinet vanne branchement
-  A.E.P.: Collier de prise

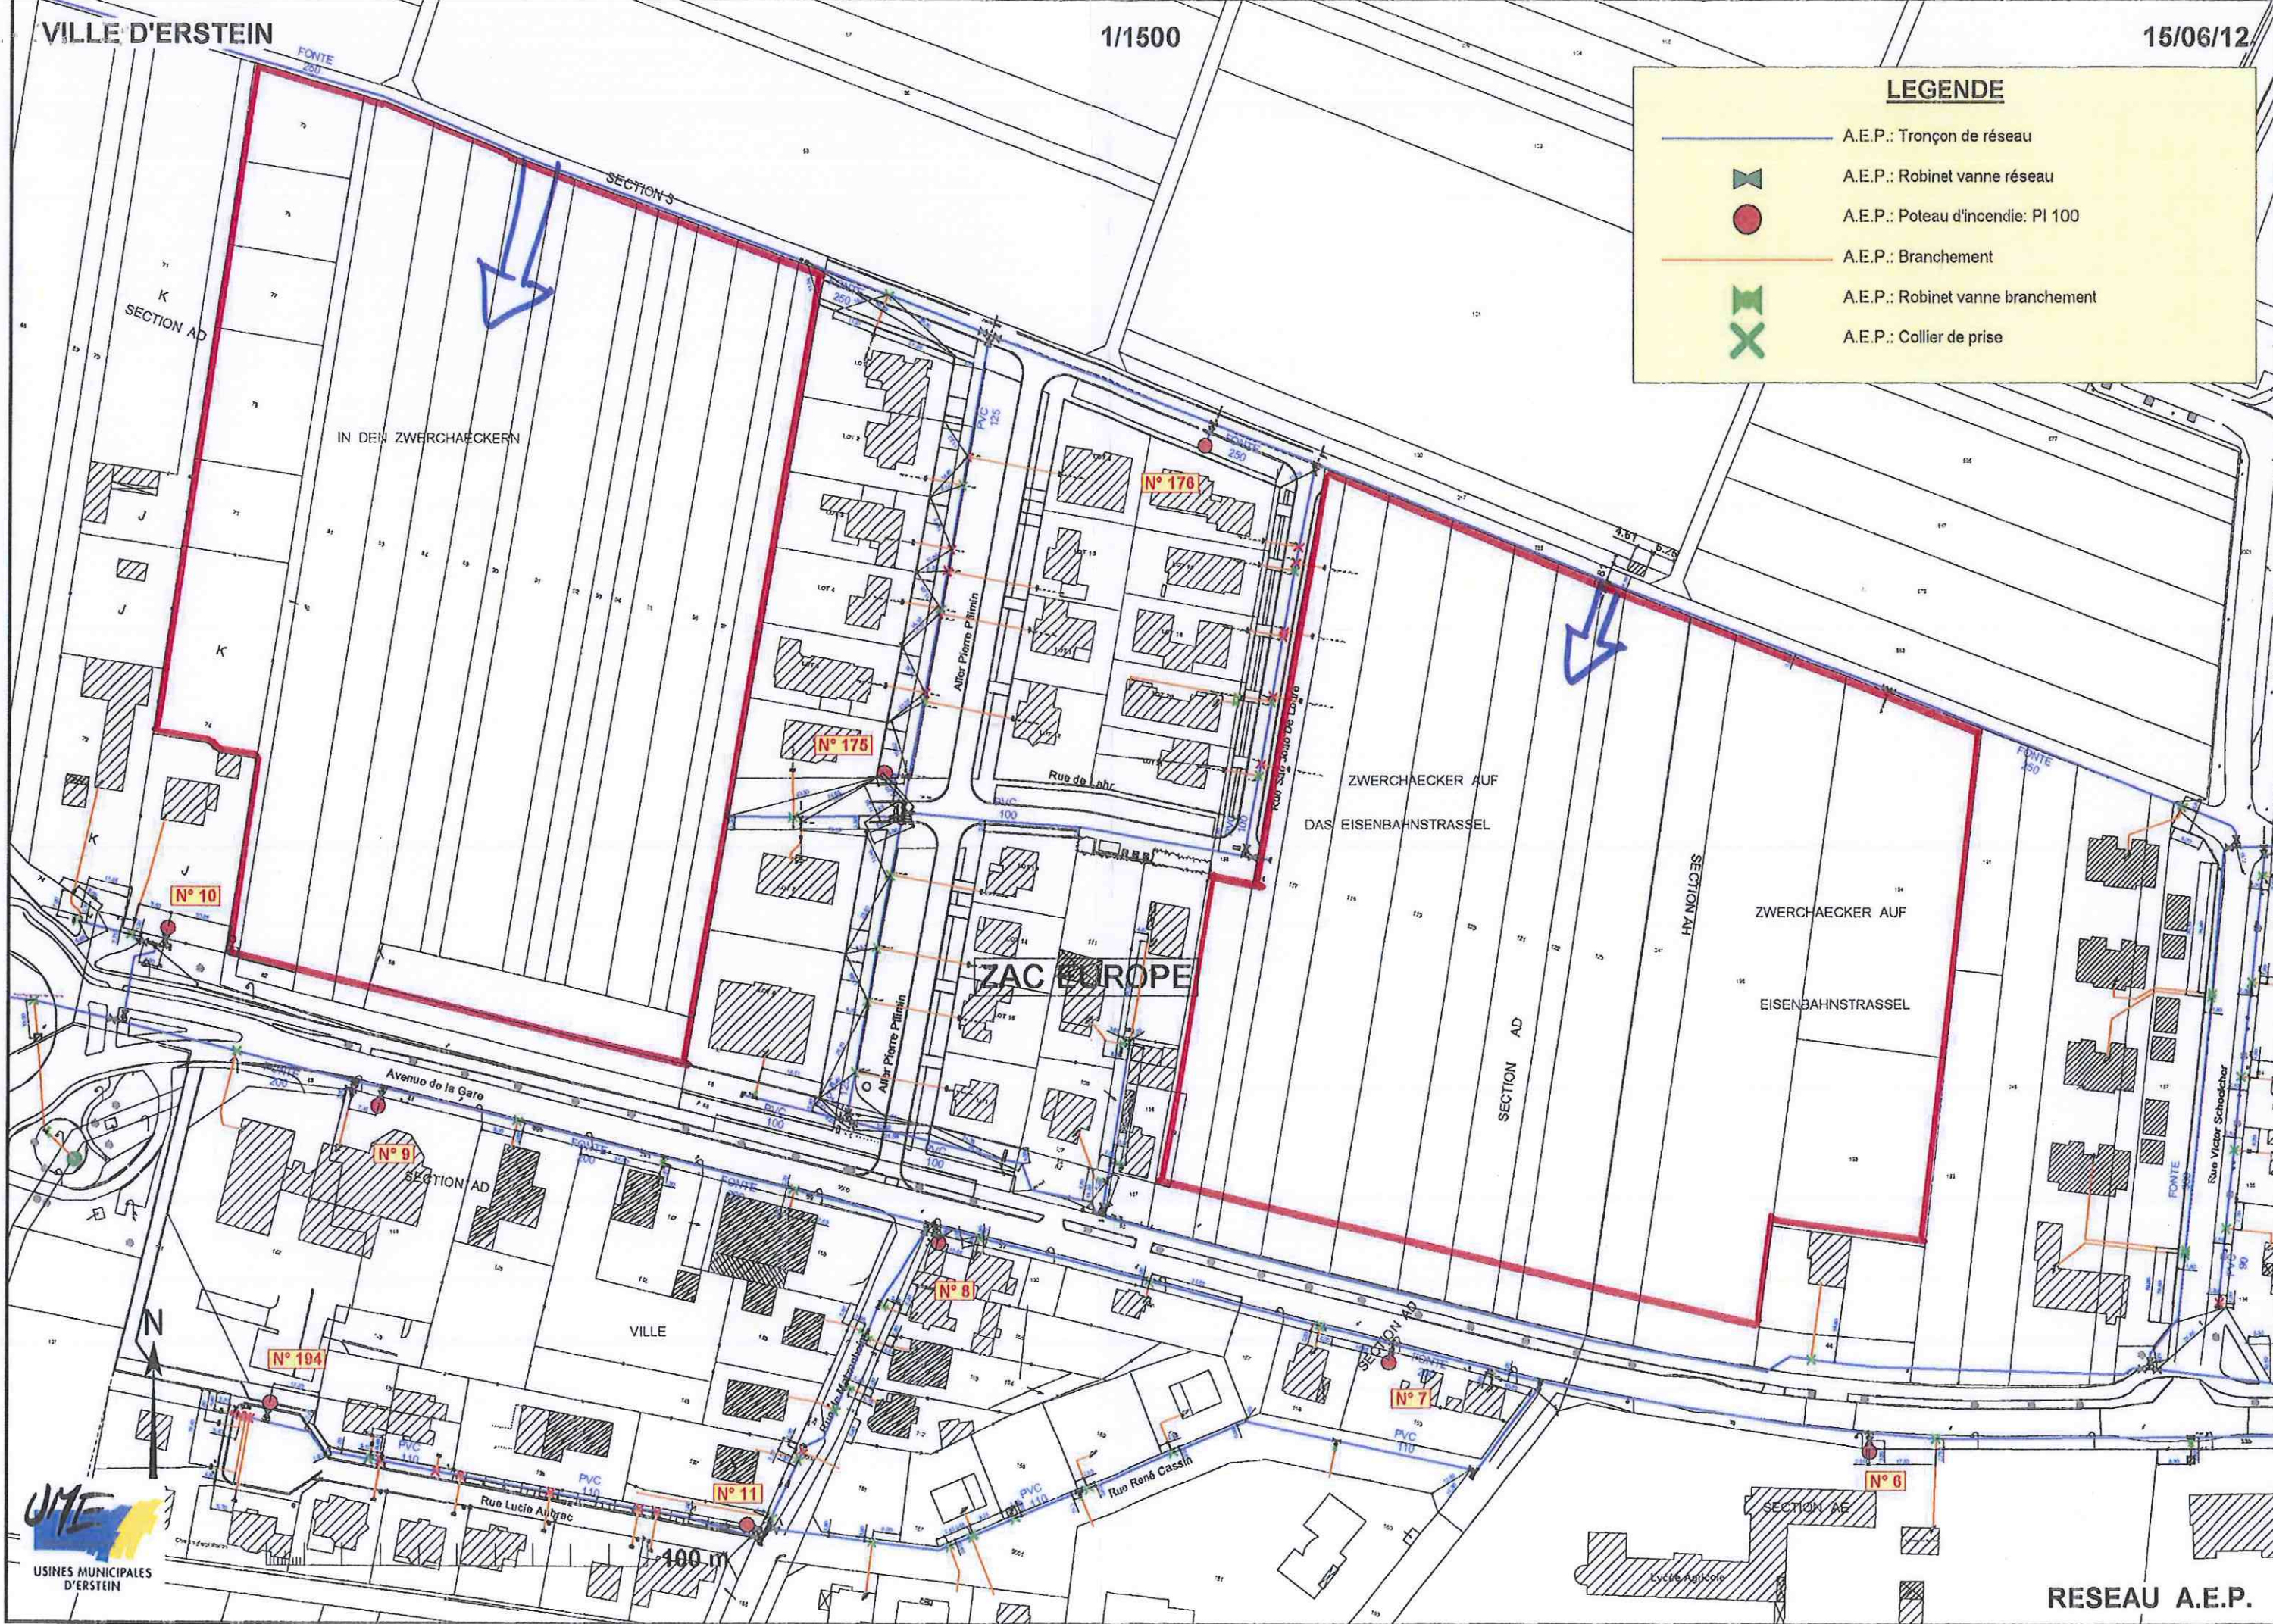

USINES MUNICIPALES
D'ERSTEIN

RESEAU A.E.P.